


Plans des Déviations
Fermeture totale de la route départementale D612
du lundi 7 juillet 2025 au vendredi 11 juillet 2025

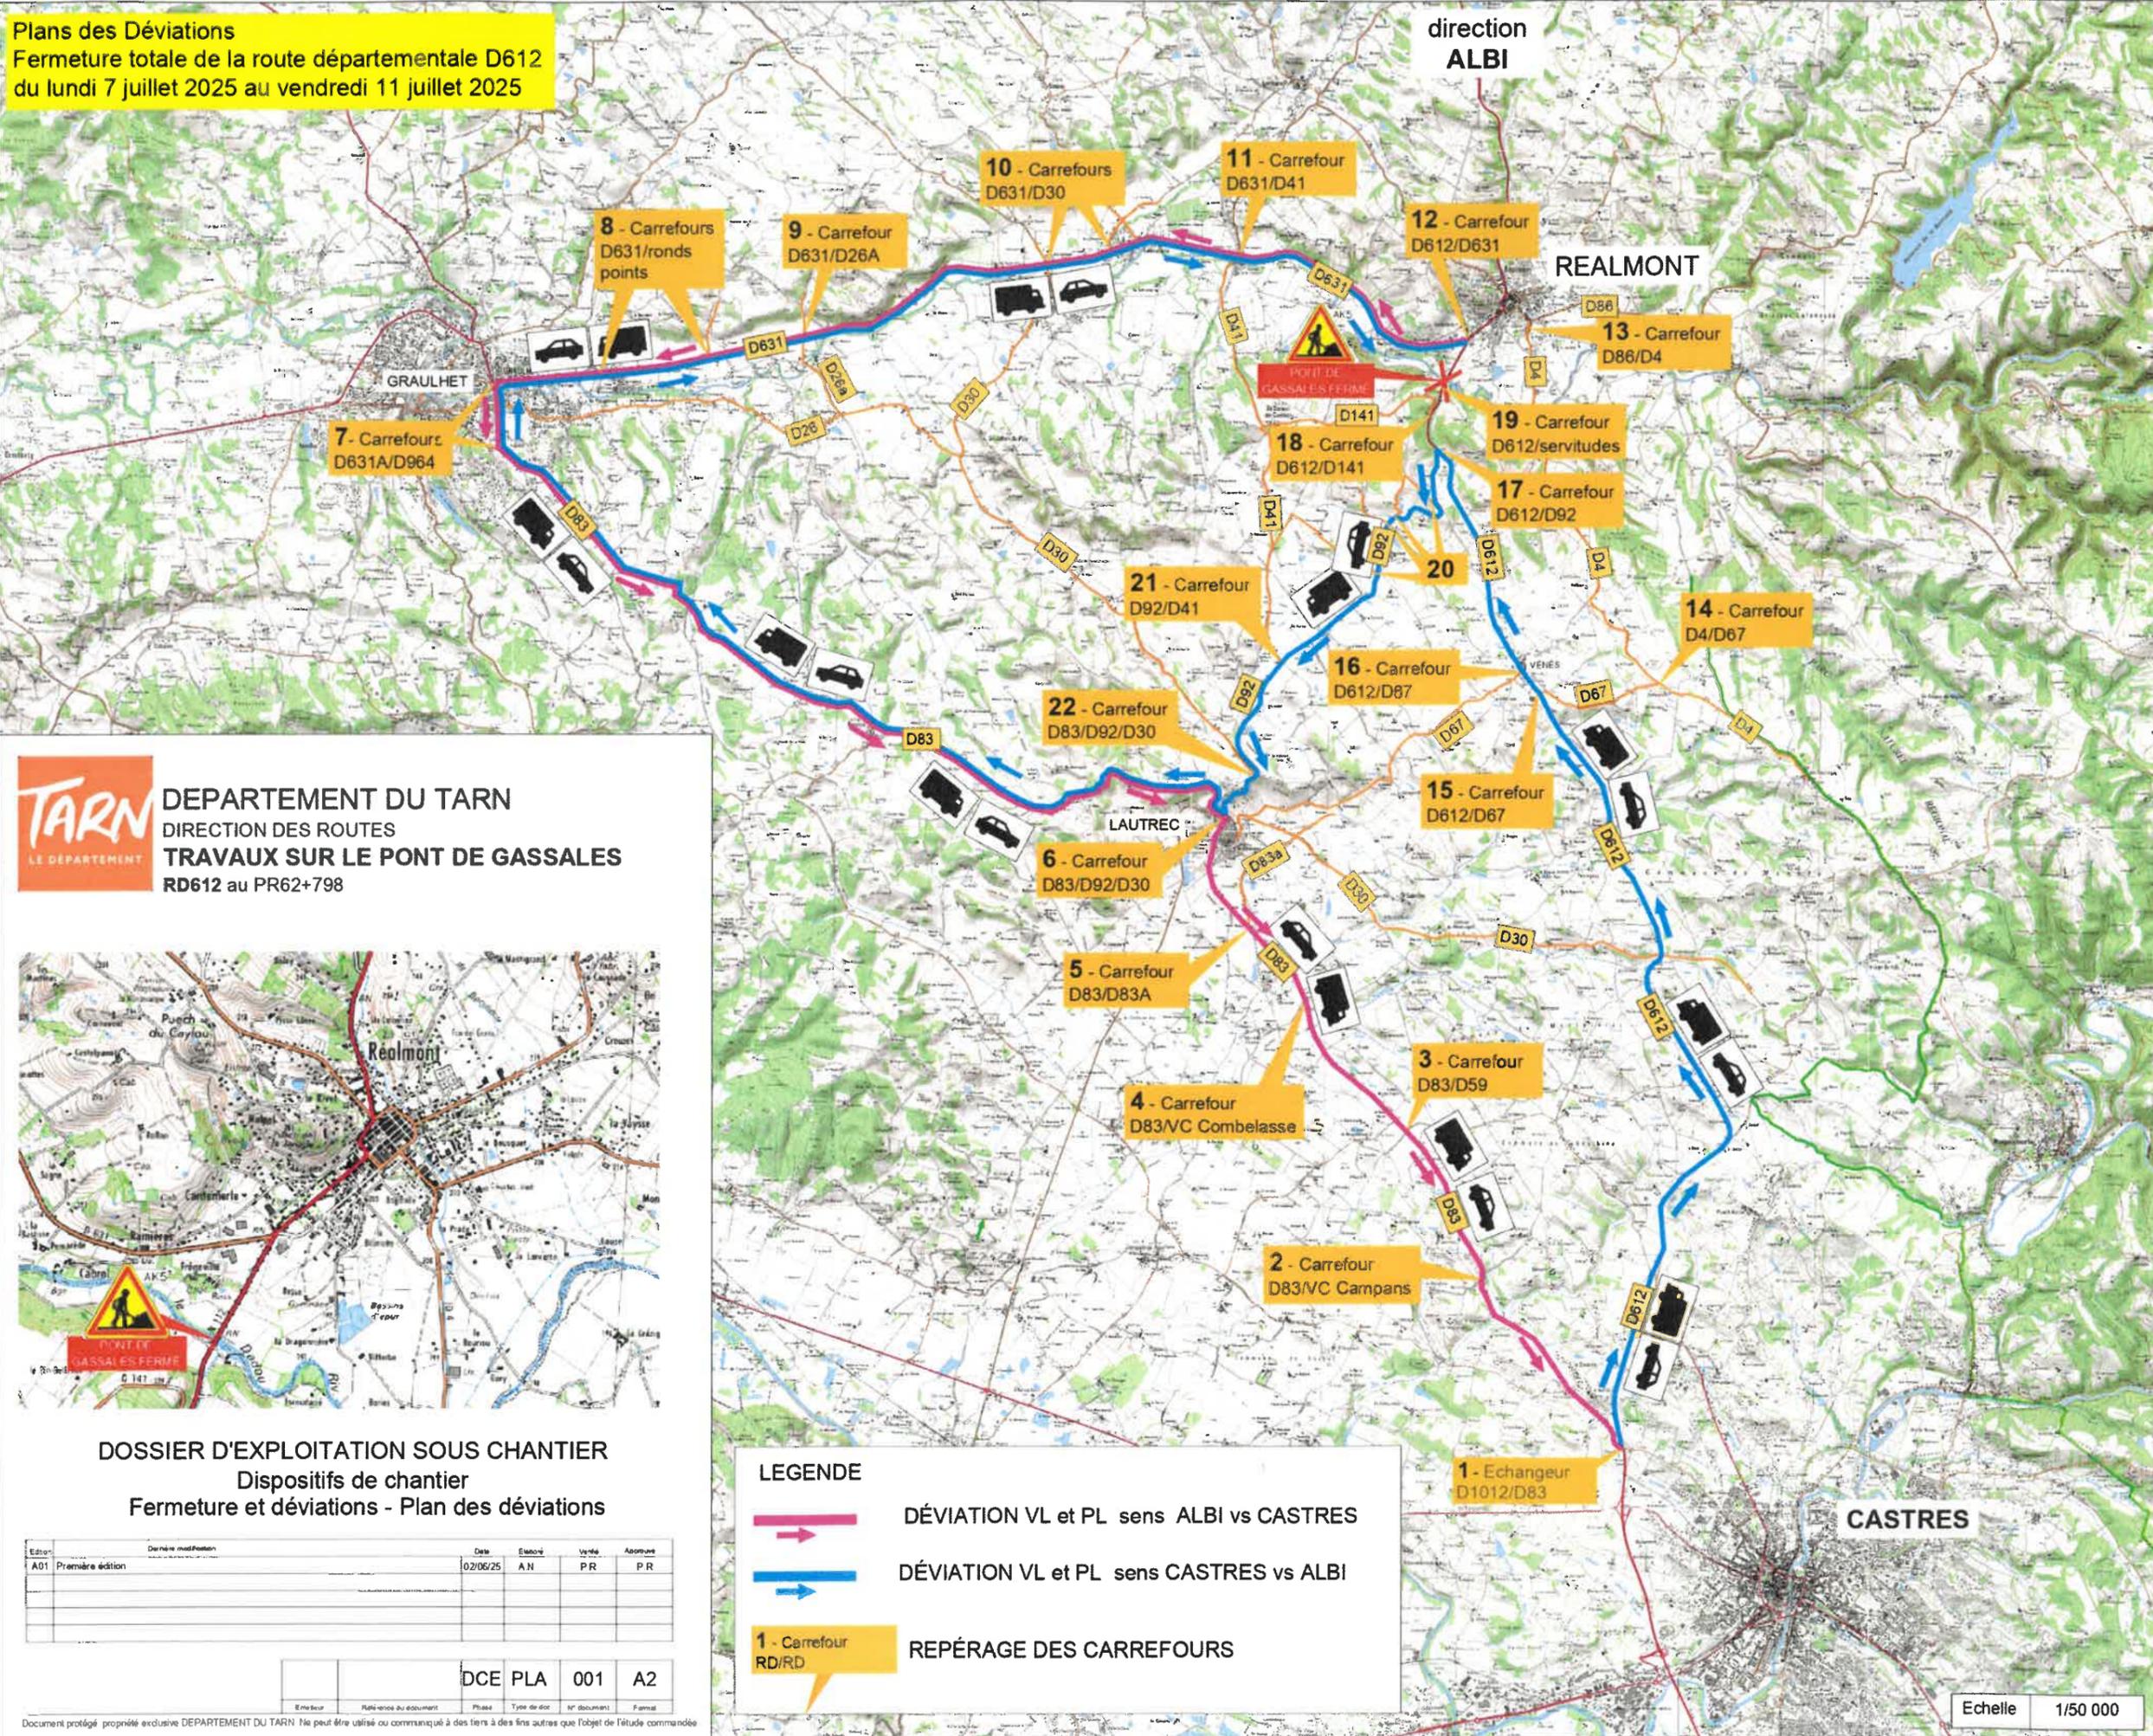

TARN LE DEPARTEMENT
DEPARTEMENT DU TARN
 DIRECTION DES ROUTES
TRAVAUX SUR LE PONT DE GASSALES
 RD612 au PR62+798



DOSSIER D'EXPLOITATION SOUS CHANTIER
Dispositifs de chantier
Fermeture et déviations - Plan des déviations

Editeur	Dernière modification	Date	Elaboré	Vérifié	Approuvé
A01	Première édition	02/06/25	AN	PR	PR

		DCE	PLA	001	A2

LEGENDE

- DÉVIATION VL et PL sens ALBI vs CASTRES
- DÉVIATION VL et PL sens CASTRES vs ALBI
- 1 - Carrefour RD/RD REPÉRAGE DES CARREFOURS

Echelle 1/50 000